


**BAUBESCHREIBUNG**

**ERRICHTUNG DES PFERDEUNTERSTANDES IN HOLZBAUWEISE ALS BAULICHE ANLAGE:**

- FUNDAMENTPLATTE: AUS FLÜSSIGKEITSDICHTEM BETON NACH § 153 NÖBTV ZUR SAMMLUNG IM GEFÄLLE BETONIERT, RUTSCHFEST. LIEGEFLÄCHE FÜR 4 PFERDE, EINGESTREUT.
- PLATTENoberfläche: AUF FROSTFREIE TIEFE; UM SETZUNGEN ZU VERHINDERN. HOLZSTEHER 16/16, KOPFBÄNDER; EISENSCHUHE VERZ. BSH-HOLZ 16/20
- FUNDAMENTBEWEHRUNG: QUERRIEGEL
- TRAGENDE KONSTRUKTION: NIEDERSCHLAGSWÄSSER: VERSICKERUNG AUF EIGENER LIEGENSCHAFT
- 4 PFETTEN; FLUGDACH: ANORDNUNG VERSICKERUNG: GESCHÜTZT UNTER DEM BAUWERK PFERDEUNTERSTAND
- QUERRIEGEL: ROHRE REGENWASSERKANAL PVC HART, DN100 MIT RSK, 2% GEFÄLLE
- NIEDERSCHLAGSWÄSSER: SPENGLERARBEITEN: HÄNGERINNEN; REGENFALLROHRE
- ANORDNUNG VERSICKERUNG: BLITZSCHUTZ, SCHUTZERDUNG: GEMÄSS ÖVE- VORSCHRIFTEN
- ROHRE REGENWASSERKANAL: FASSADENFARBE: RAL 9010, LACKIERUNG WEISS
- SPENGLERARBEITEN: WAND: STAHLTRAPEZBLECH
- BLITZSCHUTZ, SCHUTZERDUNG: FLACHDACH: DACHDECKUNG STAHLTRAPEZBLECH
- FASSADENFARBE: ABSTÄNDE: GEMÄSS § 152 NÖBTV

**BEFESTIGTE KOPPEL, OFFENSTALL- HALTUNG, EINGESTREUTE LIEGEFLÄCHE**

- BODENBELAG PADDOCK: VERZAHNTE UNIVERSALMATTEN; HAAS GRID M55 PLUS
- VIERECKKRAUFE 2 X 2 M MIT PALISADENFRESSGITTER; FA.HAAS
- TRINKAUTOMAT: TRÄNKEBECKEN MOD. 46, FA. HAAS
- VERSICKERUNGSTREIFEN: GRÜNSTREIFEN MIT FESTER GRASNARBE, ENTLANG DER GRUNDGRENZEN, JE MIT 1M STREIFENBREITE.
- STROMZAUN: FA. HAAS, T-POST MIT ISOLATOREN; SCHWACHSTROM
- VERZINKTE METALLGITTER: FA. HAAS, PANELSYSTEM
- PFERDEMISTABHOLUNG: 3-WÖCHIGES INTERVALL; KEINE SAMMELANLAGE

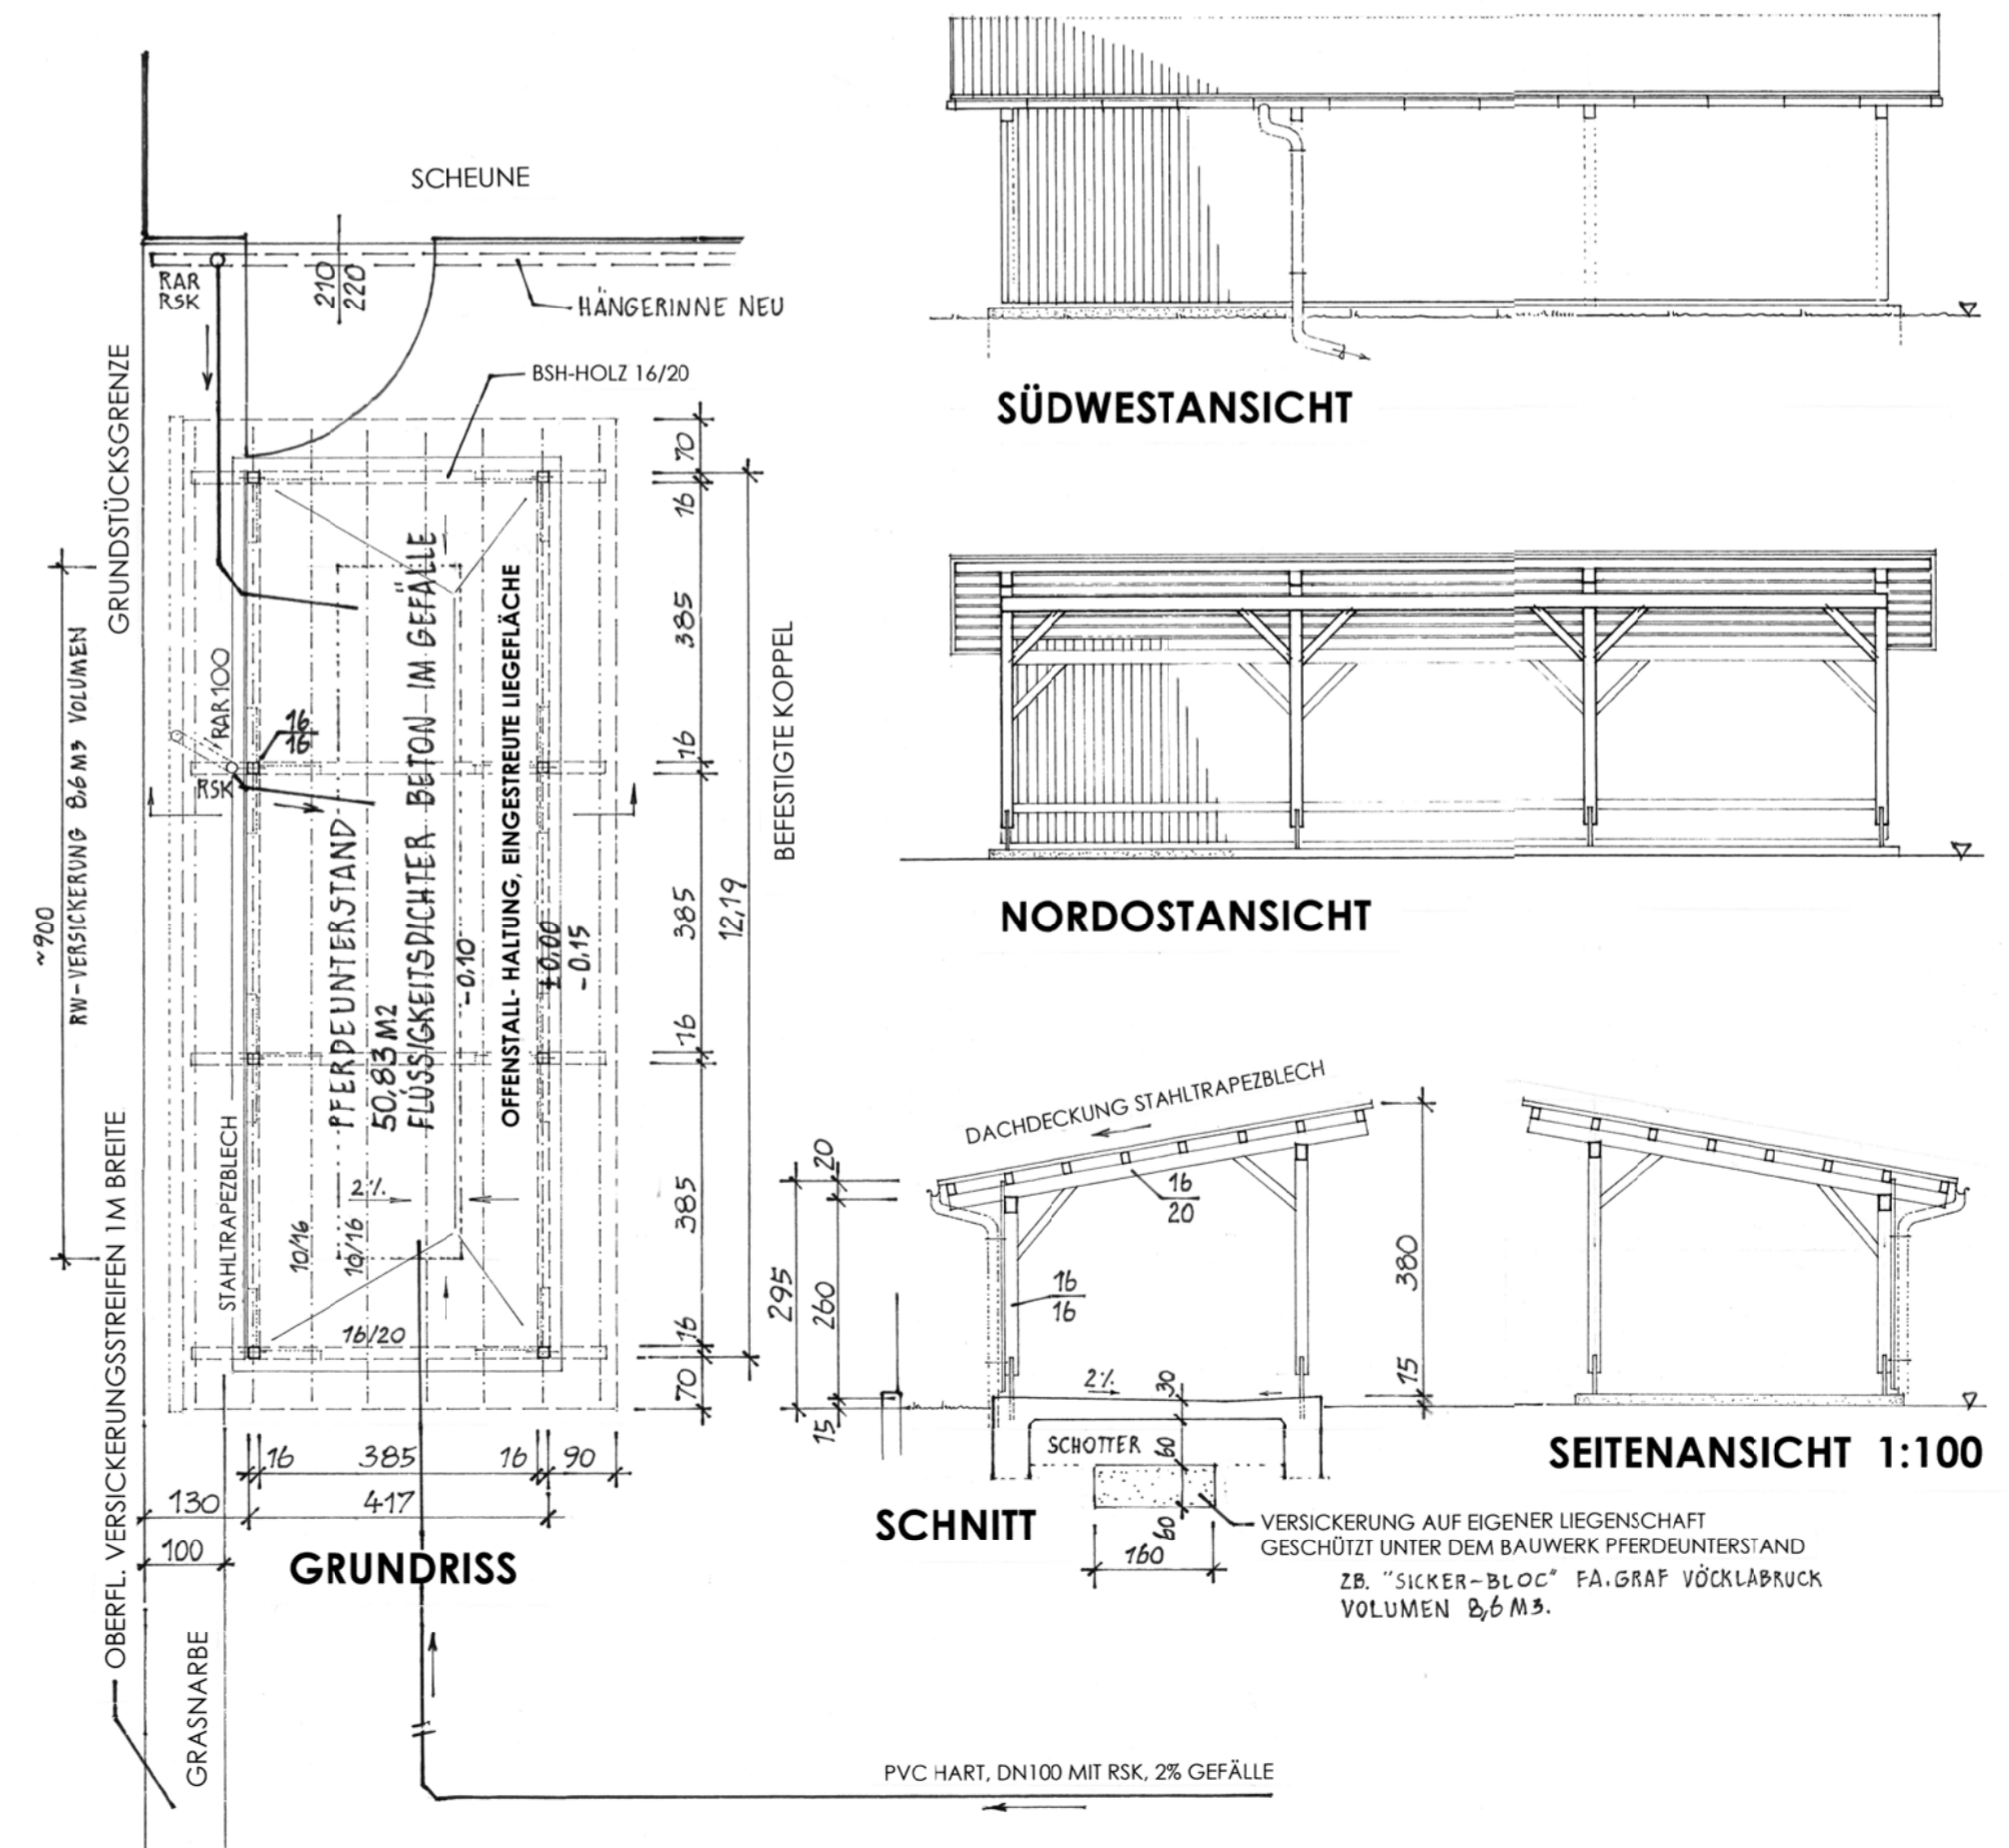

DER EINREICHPLAN IST KEIN AUSFÜHRUNGSPLAN. DIE AUSFÜHRUNGEN UND PLANDARSTELLUNGEN BERUHEN AUF MEINER DERZEITIGEN FACHKENNTNIS, WELCHE NICHT VOLLSTÄNDIG SEIN MUSS. AUF DIE EINSCHLÄGIGEN BESTIMMUNGEN DES URHEBERRECHTSGESETZES URHG 1996 WIRD FREUNDLICH HINGEWIESEN. ES WURDE KEINE ÖRTLICHE BESTANDSAUFNAHME DURCHFÜHRT. VOR AUSFÜHRUNG SIND NATURMASSE ZU NEHMEN UND FLANKOTEN ZU PRÜFEN! PLANDARSTELLUNGEN, SYMBOLE U. SCHRÄFFUREN GEMÄSS ÖNORM A 6240 BEMASSUNGEN, KOTIERUNG IN ZENTIMETER (CM). AUF DIE BESTIMMUNGEN DES BAUARBEITENKOORDINATIONSGESETZES BAUGK BETREFFEND DIE HAFTUNGEN UND DIE PFLICHTEN DES AUFTRAGGEBERS/BAUWERBERS WIRD HINGEWIESEN. DER BAUHERR IST DER VERURSACHER DER BAUSTELLE UND ER HAT GESONDERT EINEN BAUSTELLENKOORDINATOR ZU BESTELLEN. DER PLANVERFASSER ERBRINGT KEINE LEISTUNGEN FÜR ÖRTLICHE BAUAUFSICHT UND IST WEDER PROJEKTLIEFER NOCH BAUSTELLENKOORDINATOR. DIESER PLAN KANN ALS GRUNDLAGE FÜR ALLE NOCH DURCHFÜHRENDE EINBAUTENERHEBUNGEN HERANGEZOGEN WERDEN. ZUM ZEITPUNKT DER PROJEKTIERUNG SIND ANZAHL, TIEFE UND LAGE VON TRINKWASSERBRUNNEN NICHT BEKANNT

Parie: 

A	B	C	D	E		
---	---	---	---	---	--	--

IND.	DATUM	ÄNDERUNG
1		
2		
3		

**Bauwerber:** Martina ABERHAM, 2305 Kopfstetten 77

**Grundstückseigentümer:** Martina ABERHAM, 2305 Kopfstetten 77

**Baubehörde:**

**Bauführer:** (wird zu einem späteren Zeitpunkt gesondert bekannt gegeben)

# EINREICHPLAN

Bauvorhaben: **Errichtung des Pferdeunterstandes auf Widmung BA, mit Versickerungsanlage** Datum: 20.08.2012

Unterstand für vier (4) Pferde, in Holzbauweise, auf wasserundurchlässigem Betonplattenfundament. Neuerrichtung als bauliche Anlage nach § 4 Z 4 NÖBO, bestehend aus Flugdach und einer Wand, zur Schaffung der eingestreuten Liegefläche. Errichtung einer Offenstall-Haltung mit Paddock (Kunststoff-Verbundplatten) für Pferde. Neuerrichtung der Versickerung für Niederschlagswasser auf eigenem Grund.

Standort: **2305 Kopfstetten 77** EZ: 211 Grundstücknummer: 258/2 Katastralgemeinde: 06210 Kopfstetten

Planverfasser: **ARCHITEKT PROF. ING. MAG. ALFRED FLEYER**  
 STAATLICH BEFUGTER UND BEIÖDETER ZIVILTECHNIKER  
 2345 BRÜNN/G., SCHEIBENGASSE 9  
 TEL. 0699 / 100 700 97, E-MAIL a.fleyer@aon.at

Projektnummer: 2012.29. GZ: Plannummer: 01